




STAROKOŠÍŘSKÁ

Číslo bytu Apartment no.	7.3
Dispozice Type	3+kk
Podlahová plocha Apt. area	74,6 m ²
Podlaží Floor	7.NP


7.3.1	ob. pokoj + kk living room + kc	24,8 m ²
7.3.2	ložnice bedroom	10,9 m ²
7.3.3	ložnice bedroom	12,5 m ²
7.3.4	chodba hallway	14,3 m ²
7.3.5	koupelna bathroom	5,1 m ²
7.3.6	WC	1,8 m ²
Užitná plocha Usable area		69,4 m ²
7.3.7	terasa terrace	11,6 m ²
7.3.8	terasa terrace	9,3 m ²

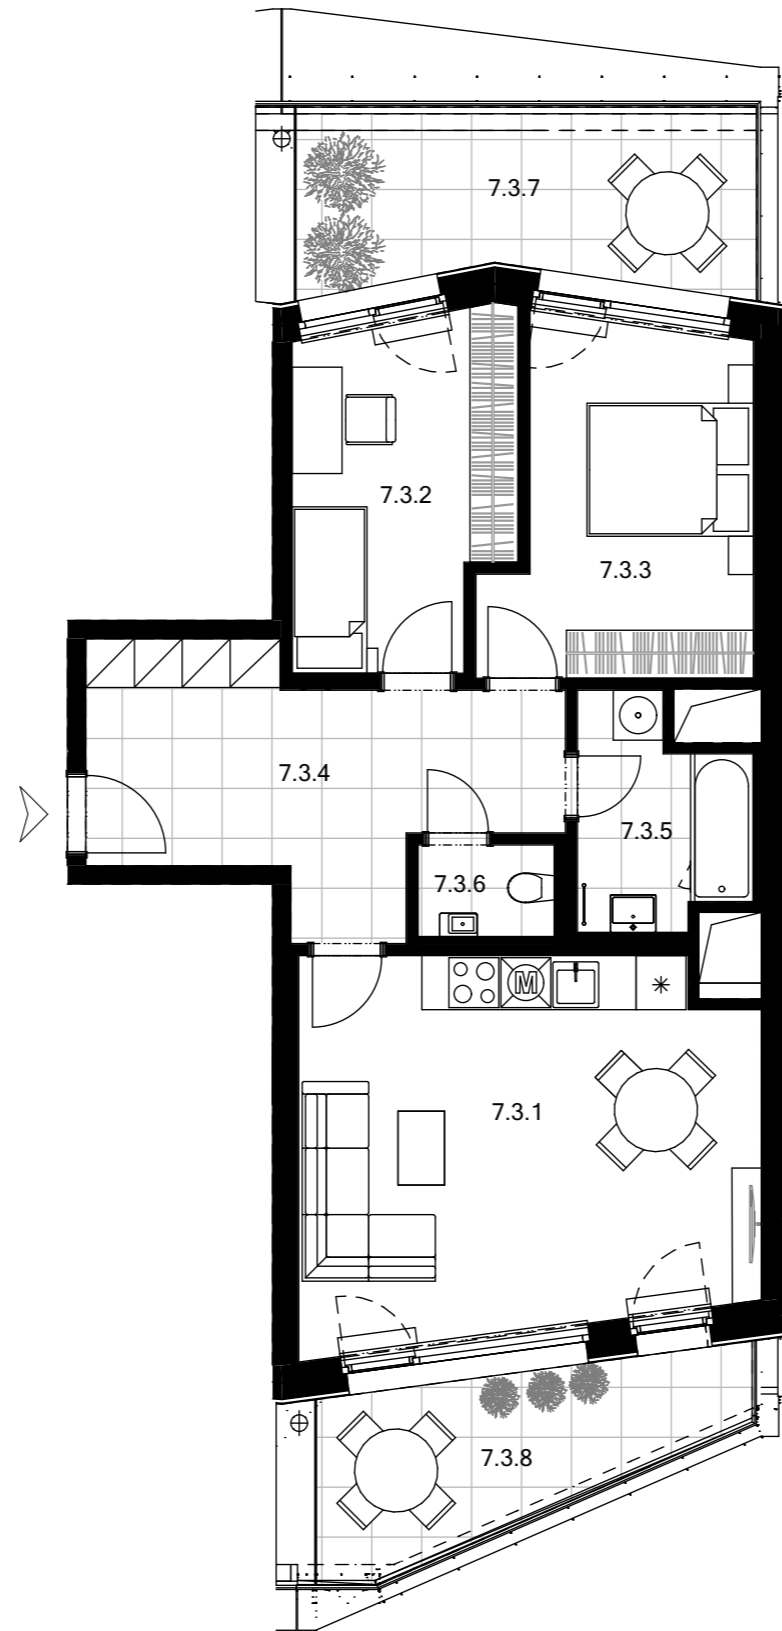

Měřítko | Scale

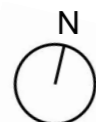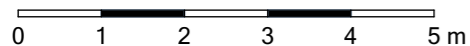

Lokalita | Location

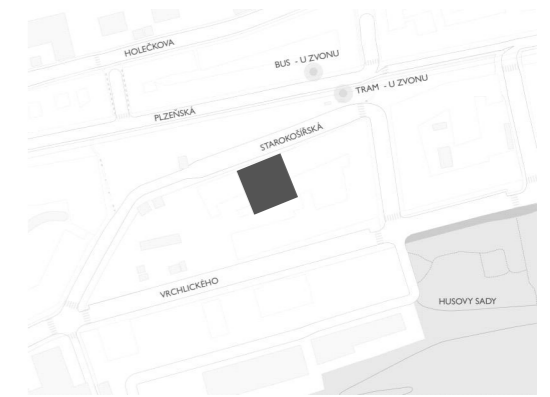

Fasádní pohled | Facade view


7.NP ▶



Starokošišská

Plán podlaží | Floor plan

Starokošišská

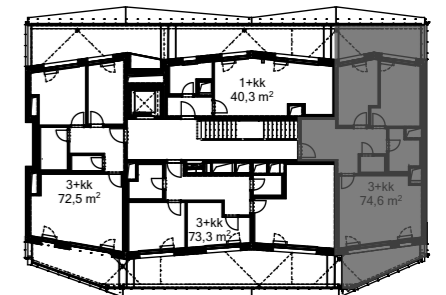

Vrchlického

Upozornění:
Podlahová plocha spočítána dle zákona ve smyslu §2 a §3 nařízení vlády č. 366/2013 Sb., ve znění ke dni 25.6.2020 - byt je ohraničen vnitřními povrchy obvodových stěn. Plochy jednotlivých místností jsou pouze orientační, změna je vyhrazena. Vyobrazené zařízení v plánech bytů (nábytek, kuchyňská linka, elektrické spotřebiče, atd.) nejsou součástí standardu.